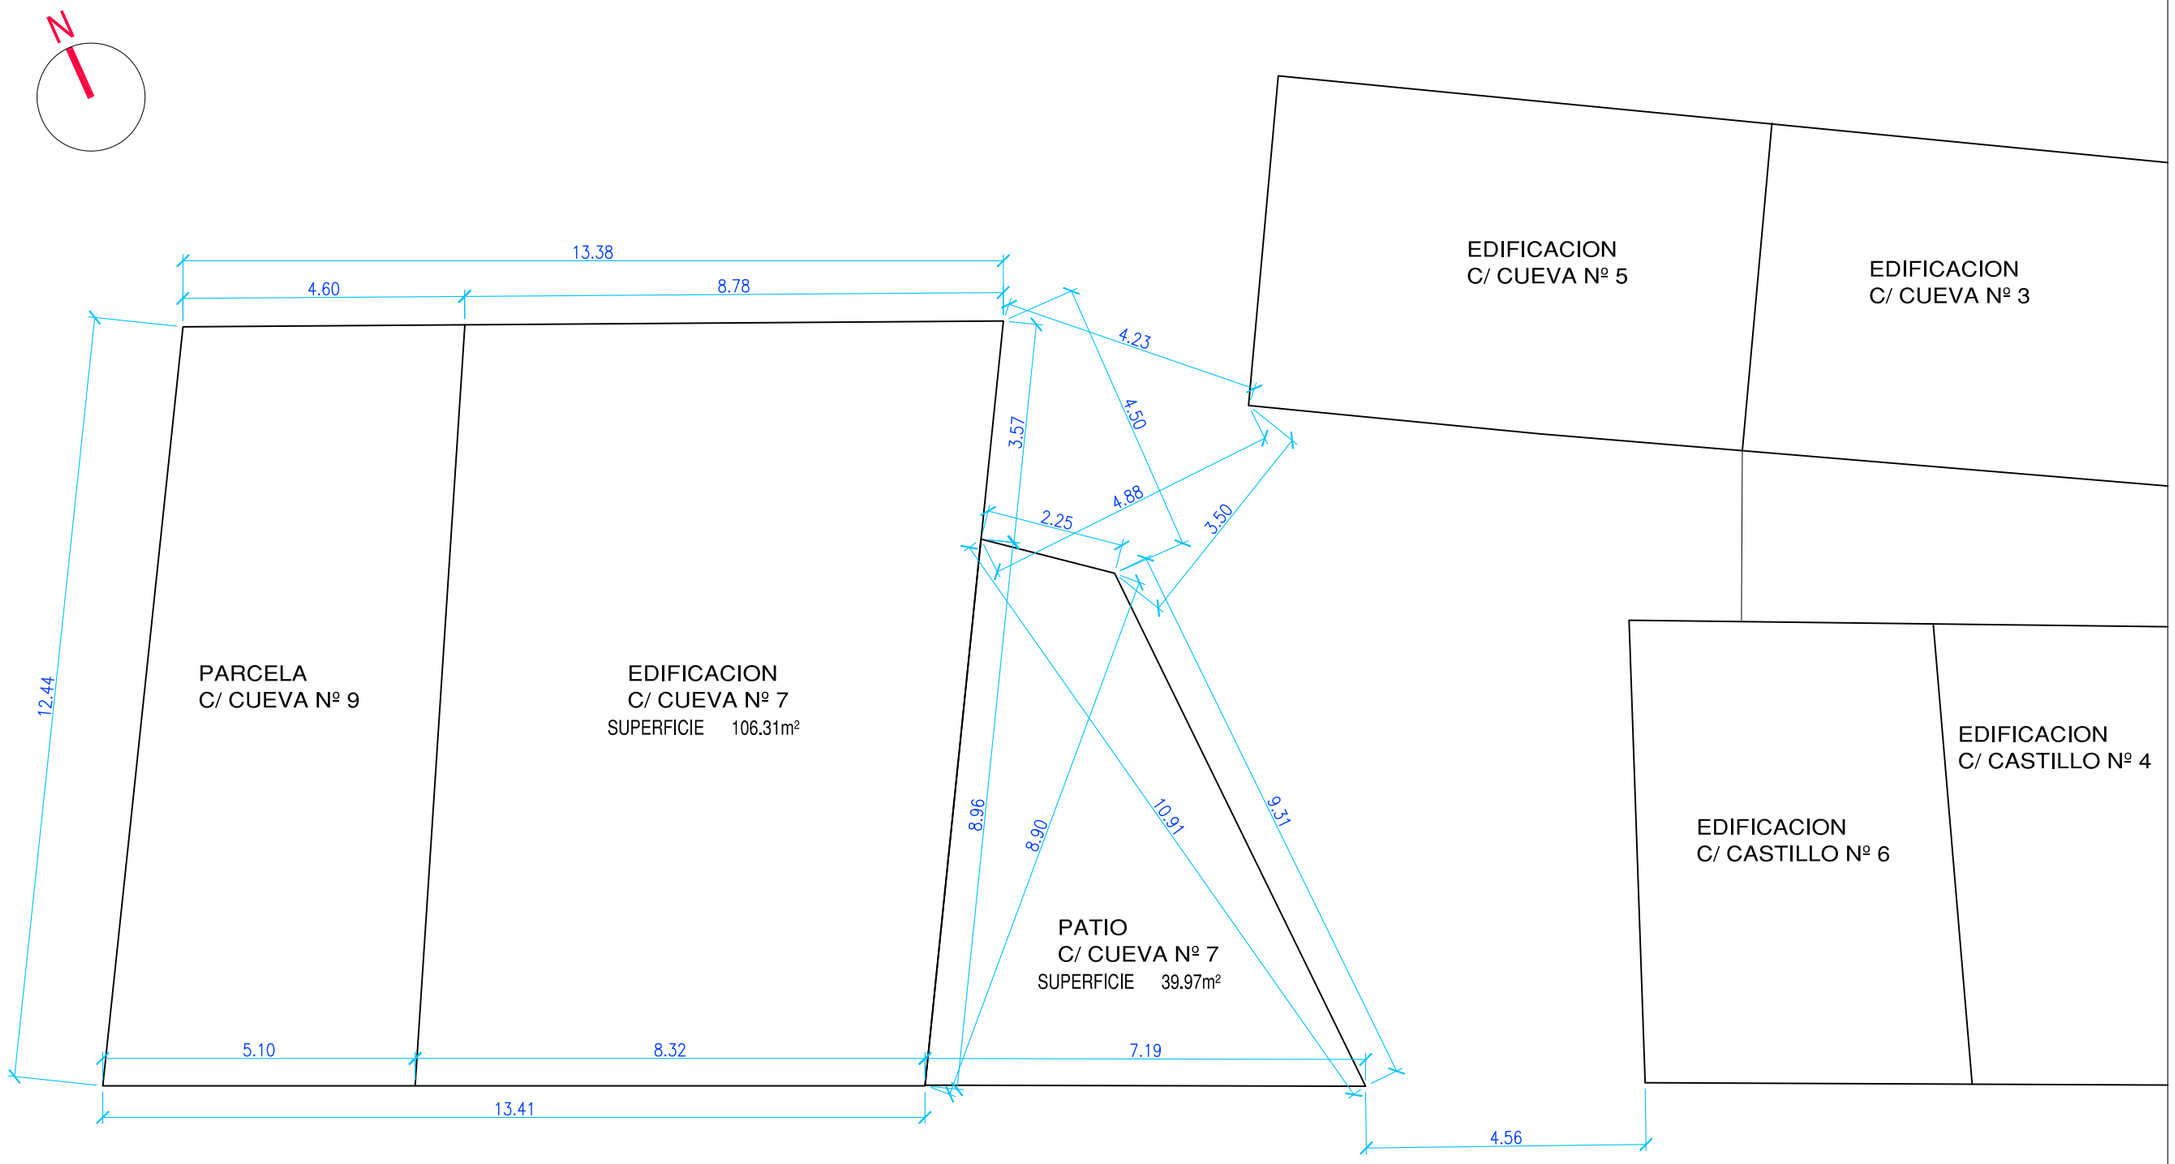

PROPUESTA DE MODIFICACION PUNTUAL. CORRECION DE ERROR CARTOGRAFICO Y Y AJUSTE DE ALINEACIONES DE LAS NUM DE NEILA

SITUACION: C/ CUEVA Nº 7. NEILA

5

ESTADO PROPUESTO

DELIMITACION DE PATIO C/ CUEVA Nº 7

ALINEACION CONFORME A PREXISTENCIAS

ARQUITECTO:
JAVIER ACHIRICA VIDAL
C/ Madrid 2, 1 Oficina 6. 09002 Burgos. 947 27 69 01

PROPIEDAD:
BEATRIZ GIL GUTIERREZ

ESCALA 1/100

MARZO 2024