


3. PLANOS

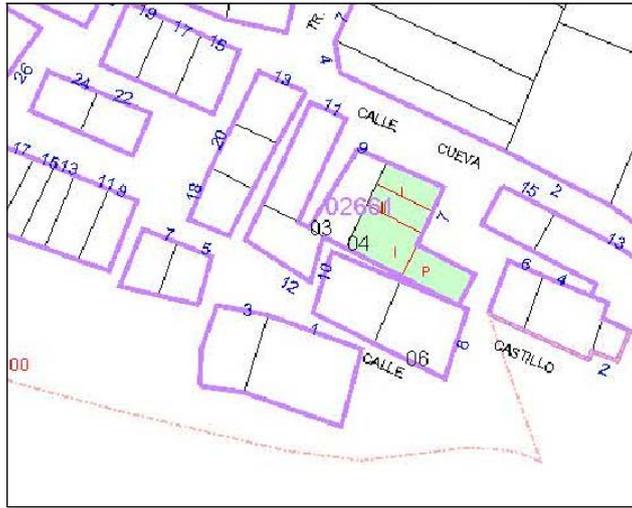

CARTOGRAFIA CATASTRAL ACTUAL



CARTOGRAFIA NUM NEILA



SUPERPOSICION NUM - LEVANTAMIENTO

PROPUESTA DE MODIFICACION PUNTUAL. CORRECCION DE ERROR CARTOGRAFICO Y
 Y AJUSTE DE ALINEACIONES DE LAS NUM DE NEILA
 SITUACION: C/ CUEVA Nº 7. NEILA

1

ESTADO ACTUAL
 CARTOGRAFIA CATASTRAL Y NUM
 SUPERPOSICION LEVANTAMIENTO TOPOGRAFICO

ARQUITECTO:
 JAVIER ACHIRICA VIDAL

PROPIEDAD:
 BEATRIZ GIL GUTIERREZ

ESCALA 1/1000

C/ Madrid 2, 1 Oficina 6. 09002 Burgos. 947 27 69 01

MARZO 2024



PROPUESTA DE MODIFICACION PUNTUAL. CORRECCION DE ERROR CARTOGRAFICO Y
Y AJUSTE DE ALINEACIONES DE LAS NUM DE NEILA
SITUACION: C/ CUEVA Nº 7. NEILA

2

ESTADO ACTUAL
REPORTAJE FOTOGRAFICO



ARQUITECTO:
JAVIER ACHIRICA VIDAL

C/ Madrid 2, 1 Oficina 6. 09002 Burgos. 947 27 69 01

PROPIEDAD:
BEATRIZ GIL GUTIERREZ

ESCALA 1/

MARZO 2024

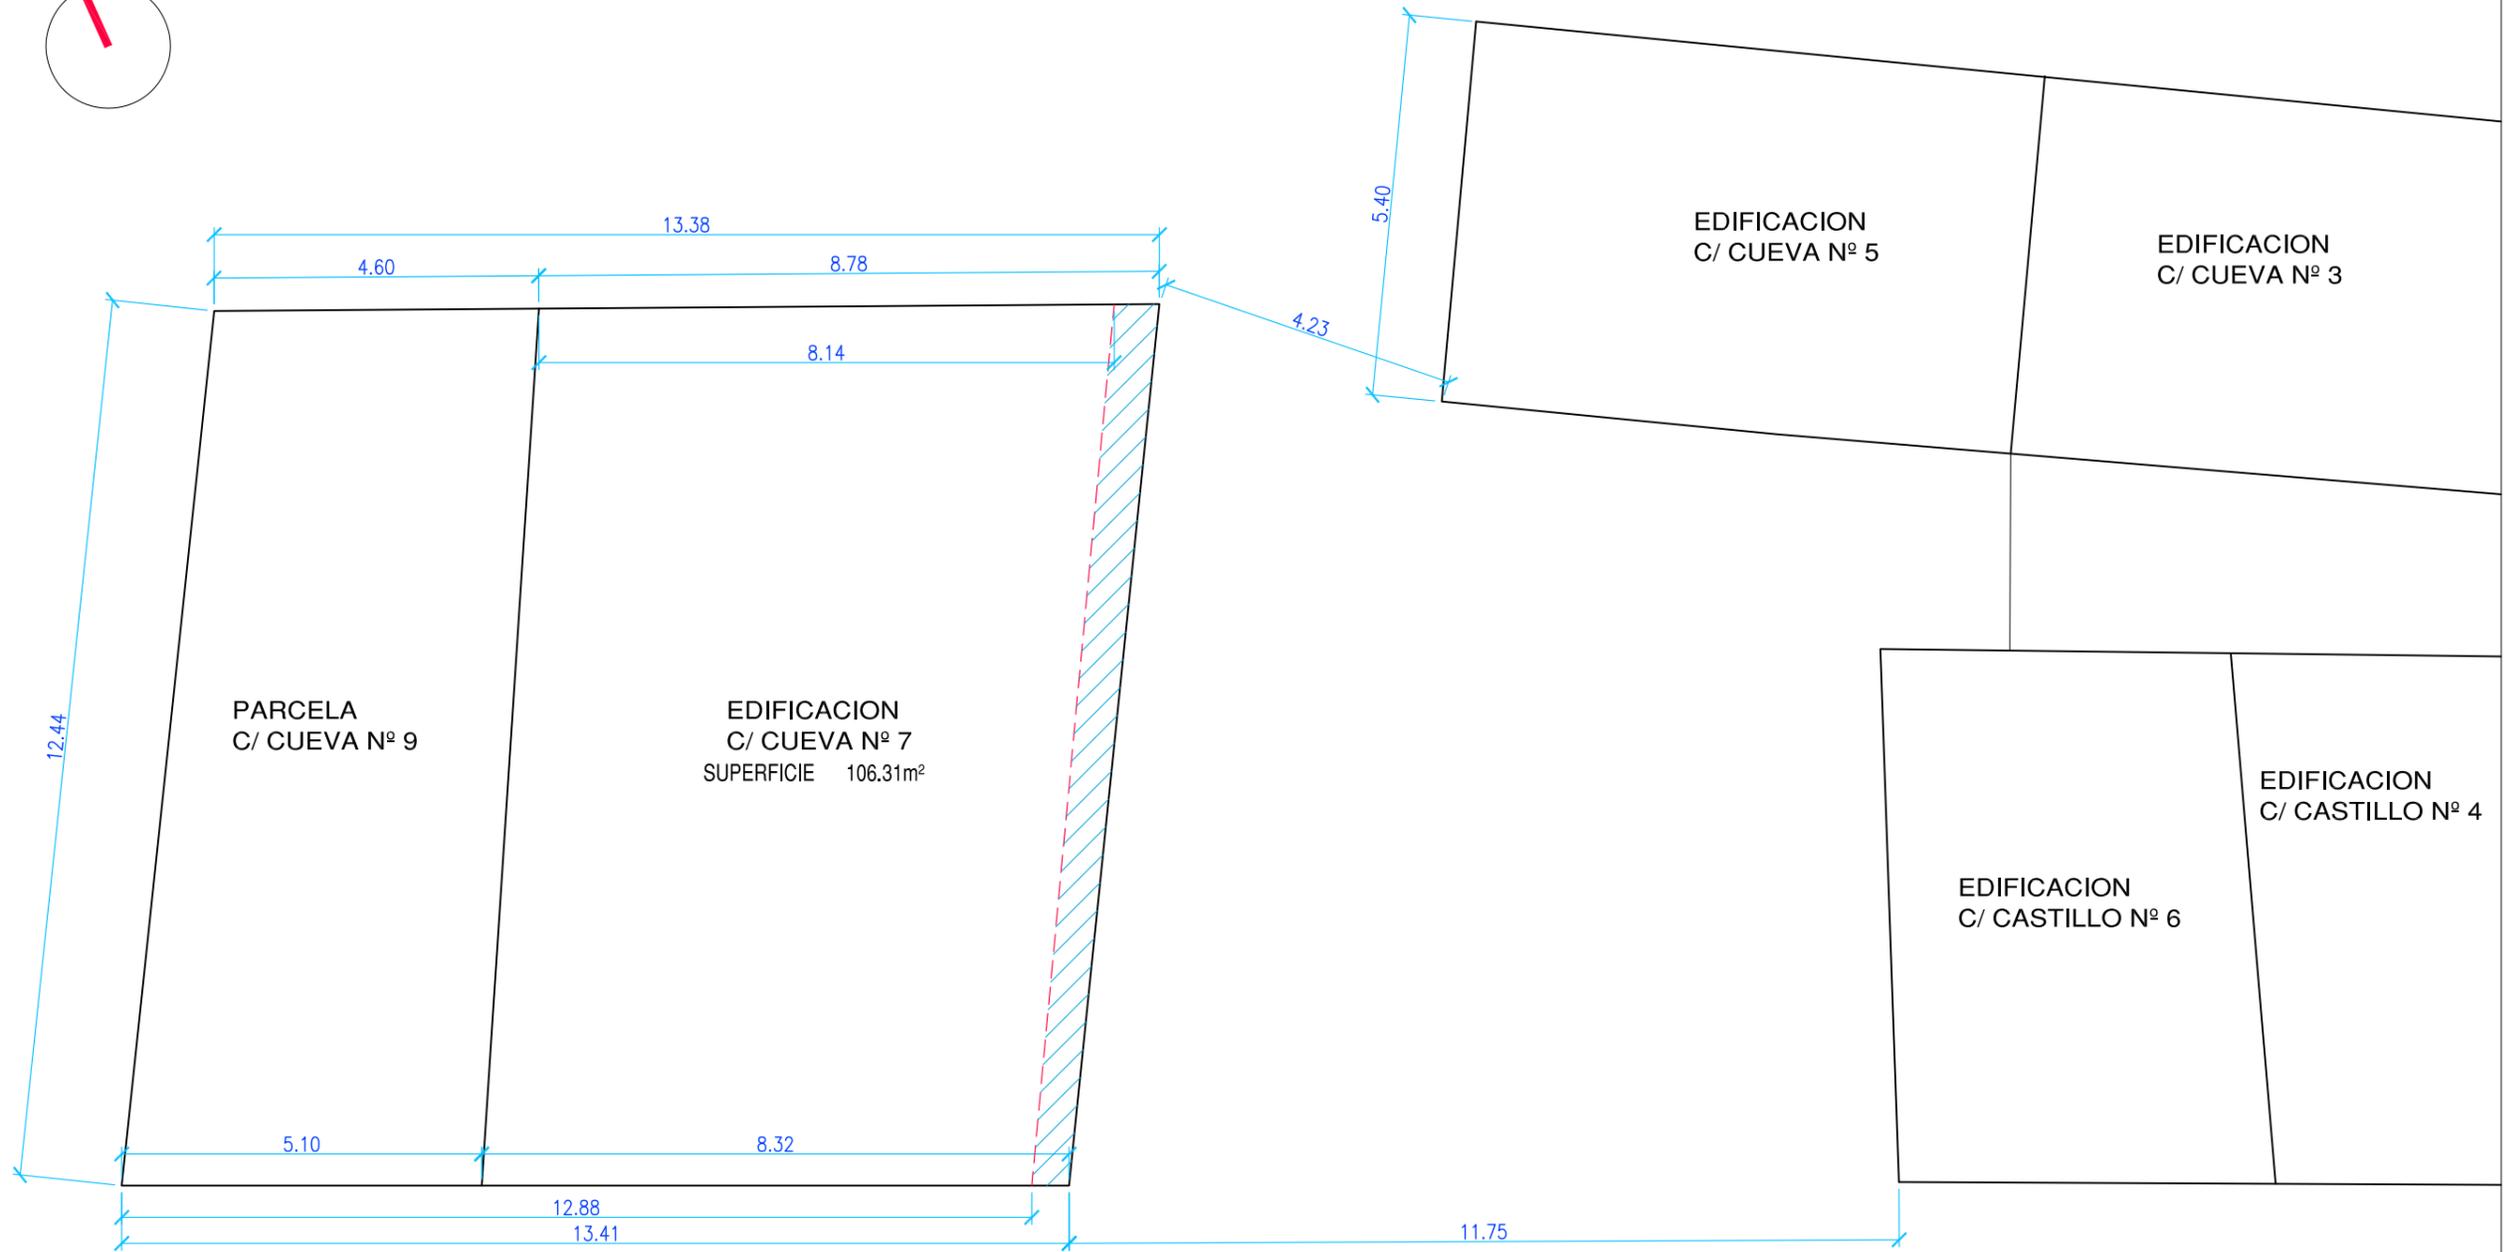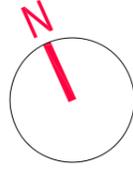

- ALINEACION DEFINIDA POR LAS NUM
-  SUPERFICIE DE EDIFICACION EXISTENTE AFECTADA POR AJUSTE DE ALINEACIONES

PROPUESTA DE MODIFICACION PUNTUAL. CORRECCION DE ERROR CARTOGRAFICO Y AJUSTE DE ALINEACIONES DE LAS NUM DE NEILA SITUACION: C/ CUEVA Nº 7. NEILA			3
ESTADO INICIAL EDIFICACIONES EXISTENTES	ARQUITECTO: JAVIER ACHIRICA VIDAL 	PROPIEDAD: BEATRIZ GIL GUTIERREZ	
C/ Madrid 2, 1 Oficina 6. 09002 Burgos. 947 27 69 01			MARZO 2024